


# PPU OPĆINE MIHOVLJAN

KORIŠTENJE I NAMJENA PROSTORA

PROSTORI / POVRŠINE ZA RAZVOJ I UREĐENJE

0 500 m 1 km 2 km

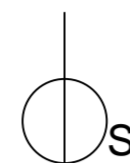

## LEGENDA

### 1. GRANICE

Teritorijalne i statističke

— granica Općine

Ostale granice  
— granica izgrađenog dijela građevinskog područja  
— granica neizgrađenog dijela građevinskog područja


### 2. PROMET

Cestovni promet

— državne ceste  
— županijske ceste  
— lokalne ceste  
— ostale ceste  
— tunel  
— podvožnjak  
— vijadukt  
— planirana brza cesta  
— alternativni koridor u ispitivanju  
— vinske ceste

### 3. RAZVOJ I UREĐENJE PROSTORA / POVRŠINA

— izgrađeni dio građevinskog područja  
— neizgrađeni dio građevinskog područja  
— mješovita namjena  
pretežito stambena - M1; pretežito poslovna (bez zagađenja - mogući izvori buke) - M2  
— javna i društvena namjena  
školska - D4; vjerska - D7  
— gospodarska namjena - poslovna  
pretežito uslužna - K1; pretežito trgovačka - K2; komunalno servisna - K3  
— gospodarska namjena - proizvodna  
pretežito industrijska - I1; pretežito zanatska - I2  
— ugostiteljsko - turistička namjena  
zdravkveni turizam uz Sutišne toplice - T4; tradicijsko-seoski turizam - T5  
— sportsko - rekreacijska namjena  
nogomet - R6; rekreativno jahanje - R7  
— groblje sa proširenjem  
— vodene površine  
rtnjak  
— vodotoci  
— vrijedno obradivo tlo  
— ostalo obradivo tlo  
— ostalo poljoprivredno tlo, šume i šumsko zemljište  
— šuma gospodarske namjene  
— zaštitna šuma  
— zaštitno zelenilo  
— odmoriste, vidikovac, planinarski dom

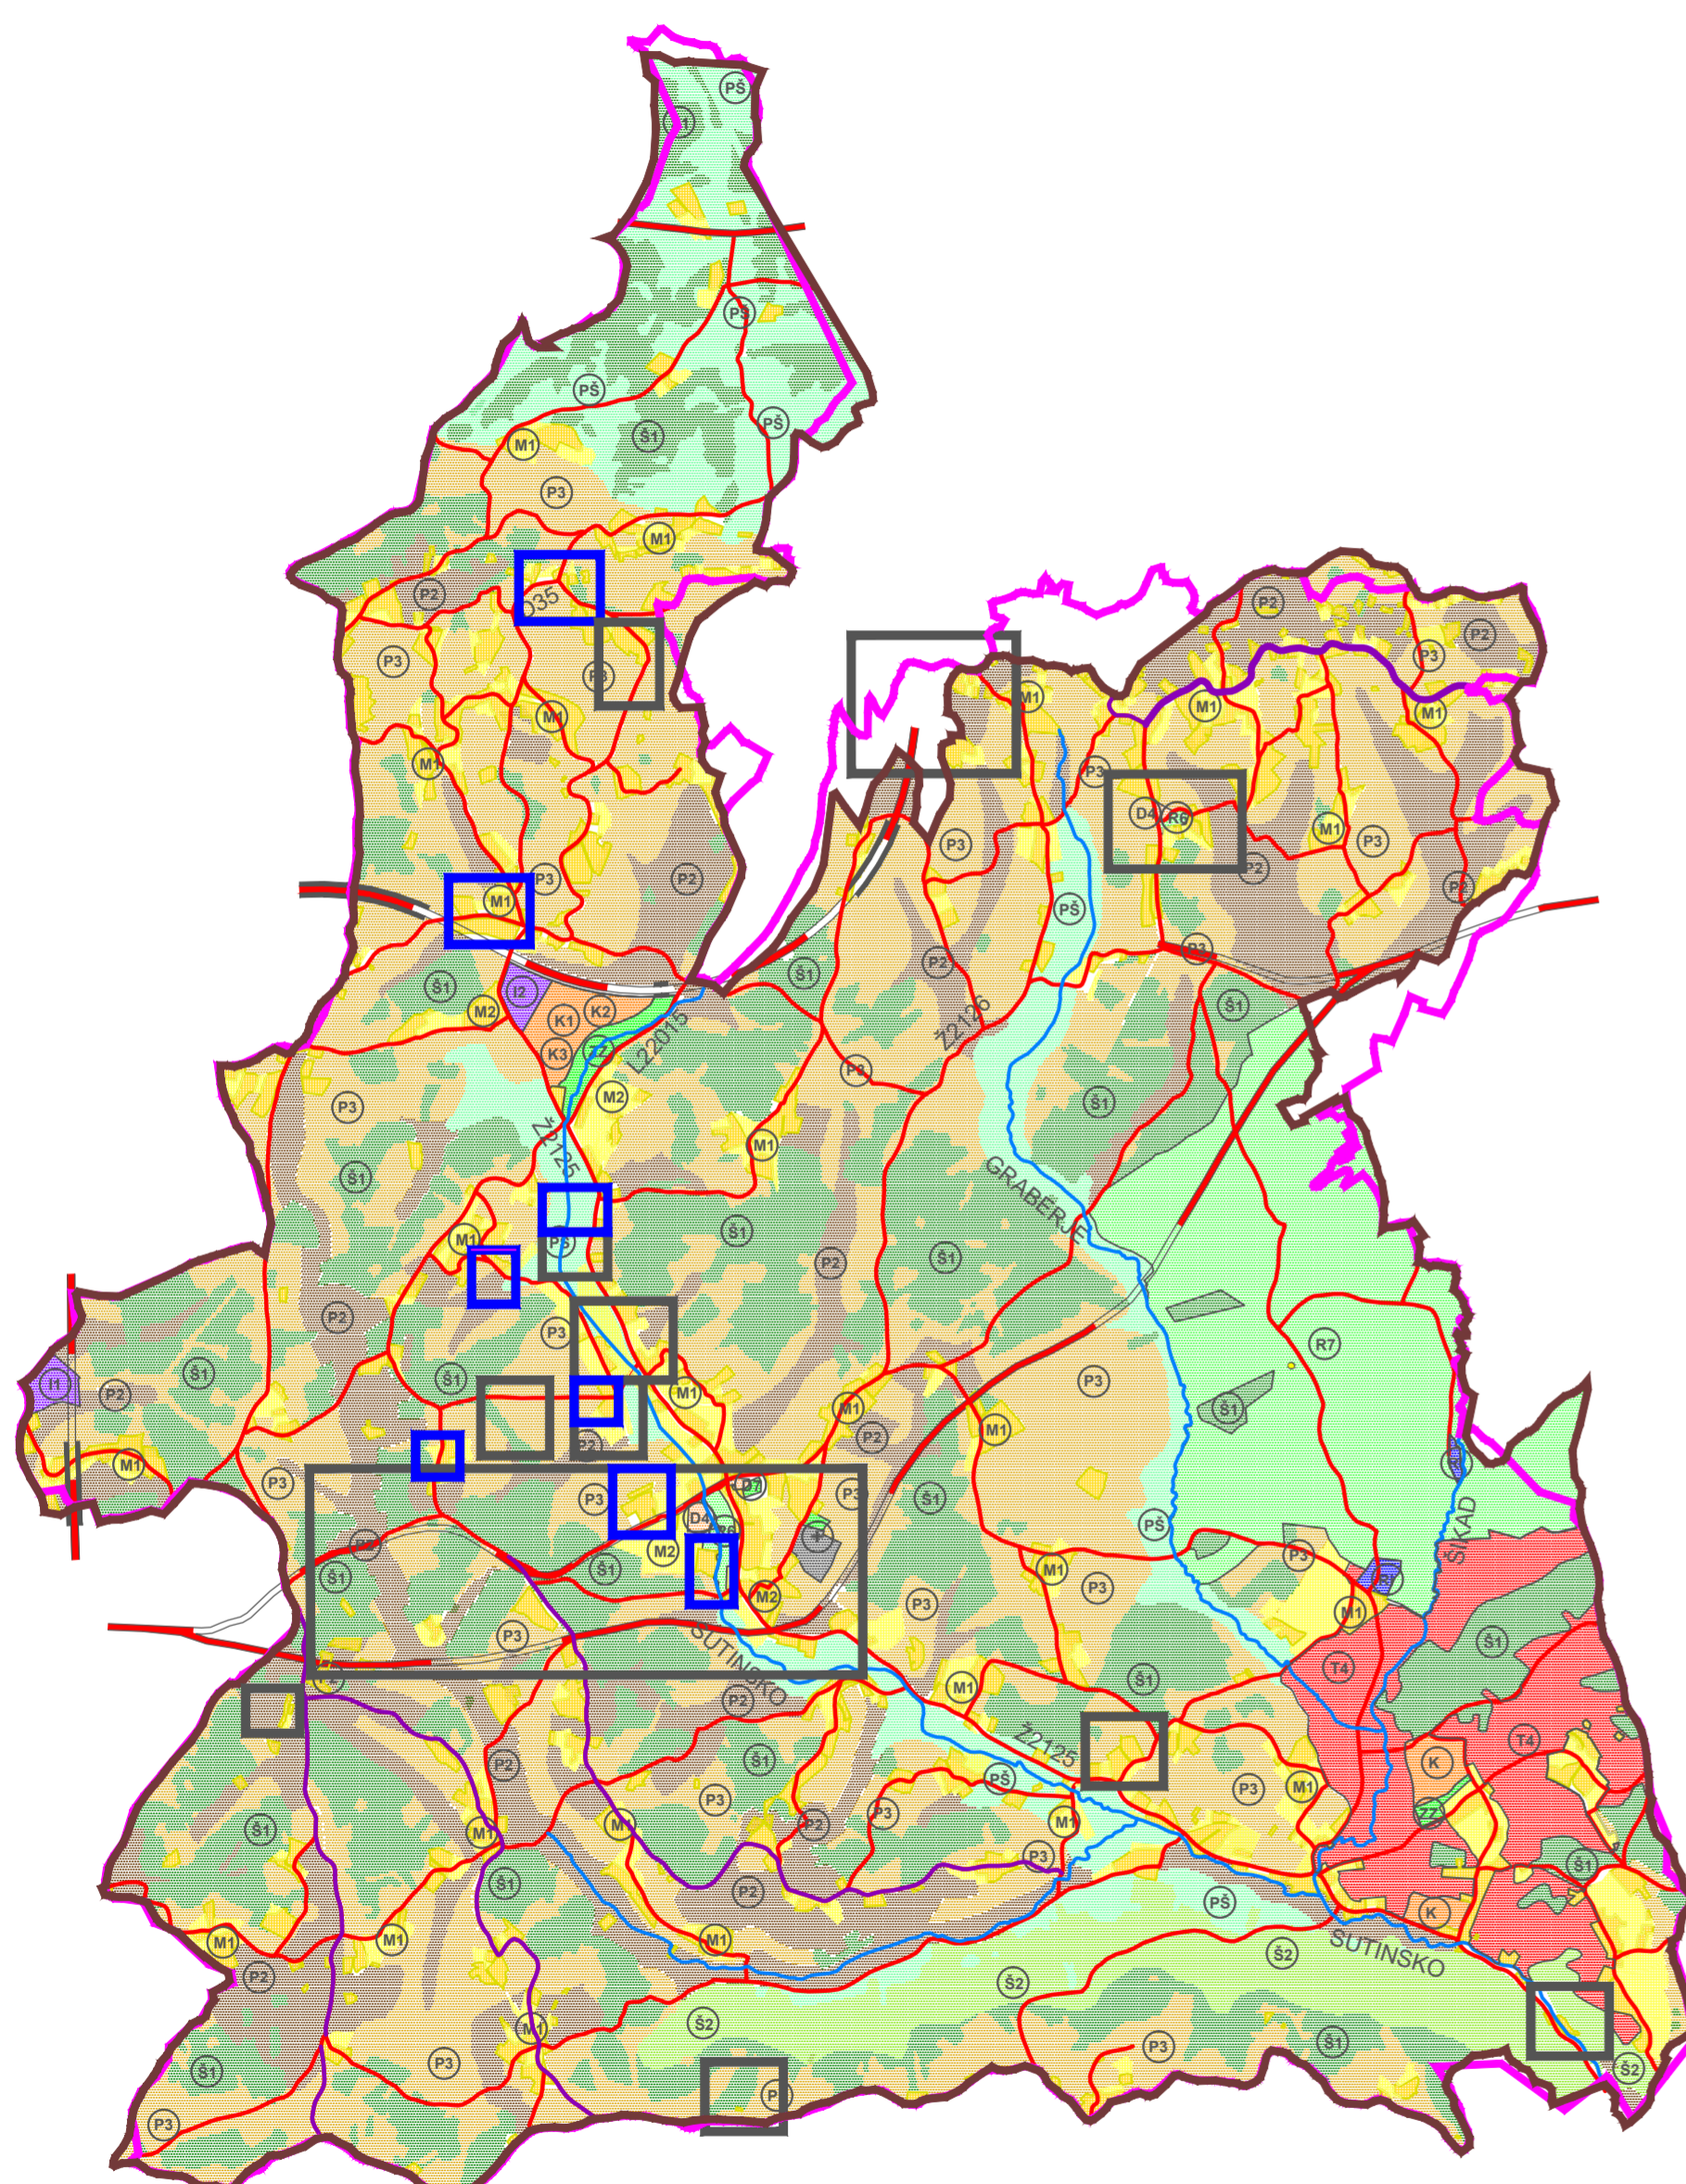

KRAPINSKO ZAGORSKA ŽUPANIJA  
OPĆINA MIHOVLJAN

PROSTORNI PLAN UREĐENJA OPĆINE MIHOVLJAN

KORIŠTENJE I NAMJENA PROSTORA  
PROSTORI / POVRŠINE ZA RAZVOJ I UREĐENJE

Broj kartografskog prikaza:	<b>1/B</b>	Mjerilo kartografskog prikaza:	<b>1 : 25 000</b>
Program mjera za unapređenje stanja u prostoru: Službeni glasnik Krapinsko-zagorske županije 03/04		Odluka predstavničkog tijela o donošenju plana: Službeni glasnik Krapinsko-zagorske županije 17/08	
Javna rasprava (datum objave):		Javni uvid održan Od: 15. prosinca 2006. Do: 15. siječnja 2007.	
Pečat tijela odgovornog za provođenje javne rasprave:		Odgovorna osoba za provođenje Javne rasprave:  načelnik Zlatko Bartolić Ime, prezime i potpis	
Suglasnost na plan prema članku 24. stavak 2. Zakona o prostornom uređenju (NN 30/94, 68/98, 61/00, 32/02, 100/04) Klasa: 350-02/08-01/34 Urbroj: 2140/01-07-01-08-7 Datum: 23. srpnja 2008.			

Pravna osoba koja je izradila plan:  
**URBAN DESIGN**  
d.o.o. za prostorno i urbanističko planiranje, projektiranje i inženjering  
ZAGREB, Kneza Mislava 12 tel/fax: 01/4612 463 091/4612 463 091/4612 464 e-mail: urban-design@email.t-com.hr

Pečat pravne osobe koja je izradila plan:	Odgovorna osoba:  Mirjana Hrovat d.i.a. Ime, prezime i potpis
---	--

Stručni tim u izradi plana:  
1. MIRJANA HROVAT d.i.a.  
2. RADOVAN MUCK d.i.a.  
3. DAMIR ŠALAT d.i.a.  
4. SLAVKO ŠIMUNOVIĆ d.i.k.t.  
5. TOMISLAV MARAŠ i.el.  
6. mr.sc. BISERKA DUMBOVIĆ BILUŠIĆ d.i.a.  
7. dr. sc. prof. MATKO BOGUNOVIĆ d.i.agr.  
8. mr. sc. RAFAELA KOVAČEVIĆ PAŠALIĆ d. i. geog  
9. GORDANA VUČIĆ d.i.mat.  
10. DANIJEL PLEŠE inf. teh.

Pečat predstavničkog tijela:	Predsjednik predstavničkog tijela:  Mijo Bartolić Ime, prezime i potpis
Istovjetnost ovog prostornog plana s izvornikom	Pečat nadležnog tijela:

# PROSTORNI PLAN UREĐENJA I. IZMJENE I DOPUNE OPĆINA MIHOVLJAN

PRIKAZ IZMJENA  
NA IZVODU IZ PPUO MIHOVLJAN (SL. GL. KZŽ 17/08)

## TUMAČ ZNAKOVA

— Nova administrativna granica Općine (prema dostavljenim podacima od DGU-a 2016)  
— Područje obuhvata izmjena i dopuna (korištenje i namjena površina) - prijedlog plana za javnu raspravu  
— Područje obuhvata izmjena i dopuna (korištenje i namjena površina) - prijedlog plana za ponovnu javnu raspravu

**PONOVNA JAVNA RASPRAVA - PRIJEDLOG PLANA**

Županija:	KRAPINSKO - ZAGORSKA		
Općina:	MIHOVLJAN		
Naziv prostornog plana:	PROSTORNI PLAN UREĐENJA OPĆINE MIHOVLJAN I. IZMJENE I DOPUNE		
Naziv kartografskog prikaza:	PRIKAZ IZMJENA NA IZVODU IZ PPUO MIHOVLJAN (SL. GL. KZŽ 17/08), NA KARTOGRAFSKOM PRIKAZU "KORIŠTENJE I NAMJENA PROSTORA - 1B. PROSTORI / POVRŠINE ZA RAZVOJ I UREĐENJE"		
Broj kartografskog prikaza:	1.0.	Mjerilo kartografskog prikaza:	1 : 25 000
Odluka predstavničkog tijela o izradi plana: "Službeni glasnik Krapinsko-zagorske županije" broj 7/15		Odluka predstavničkog tijela o donošenju plana: "Službeni glasnik Krapinsko-zagorske županije" broj	
Javna rasprava (datum objave): 14.07.2016.		Javni uvid održan: od: 22.07.2016. do: 01.08.2016.	
Pečat tijela odgovornog za provođenje javne rasprave:		Odgovorna osoba za provođenje javne rasprave:  Ana Spevec, mag.oec.	
Suglasnost na plan prema čl. 108. Zakona o prostornom uređenju (Narodne novine broj 153/13); ne pribavlja se Mišljenje na plan prema čl. 107. st. 4. Zakona o prostornom uređenju (Narodne novine broj 153/13); ne pribavlja se			

Pravna osoba koja je izradila plan:  
**JAVNA USTANOVA "ZAVOD ZA PROSTORNO UREĐENJE KRAPINSKO-ZAGORSKE ŽUPANIJE"**  
KRAPINA, Magistratska 1, tel: 049/382 145, fax: 049/382 149

Pečat pravne osobe koja je izradila plan:	Odgovorna osoba:  Snježana Žigman, dipl.ing.građ.
---	---

Odgovorni voditelj izrade:  
TEA ERCEG, dipl.ing.arh, ovlaštena arhitektica urbanistica

Stručni tim u izradi plana:  
1. Tea Erceg, dipl.ing.arh, ovlaštena arhitektica urbanistica  
2. Željko Kapelac, dipl.ing.arh, ovlašten arhitekt urbanist  
3. Snježana Žigman, dipl.ing.građ.  
4. Dubravko Kolar, dipl.ing.građ.  
5. Neven Dimač, mag.geogr.  
6. Ana Zubić, dipl.oec.  
7. Martina Draganić, mag.geogr.  
8. Jasmina Benčić, mag.geogr.  
9. Lijana Malogorski, dipl.iur.  
10. Anika Seljan, ing.građ.

Pečat predstavničkog tijela:	Predsjednik predstavničkog tijela:  Željko Čleković
Istovjetnost ovog prostornog plana s izvornikom ovjerava:	Pečat nadležnog tijela:

Ana Spevec, mag.oec.