



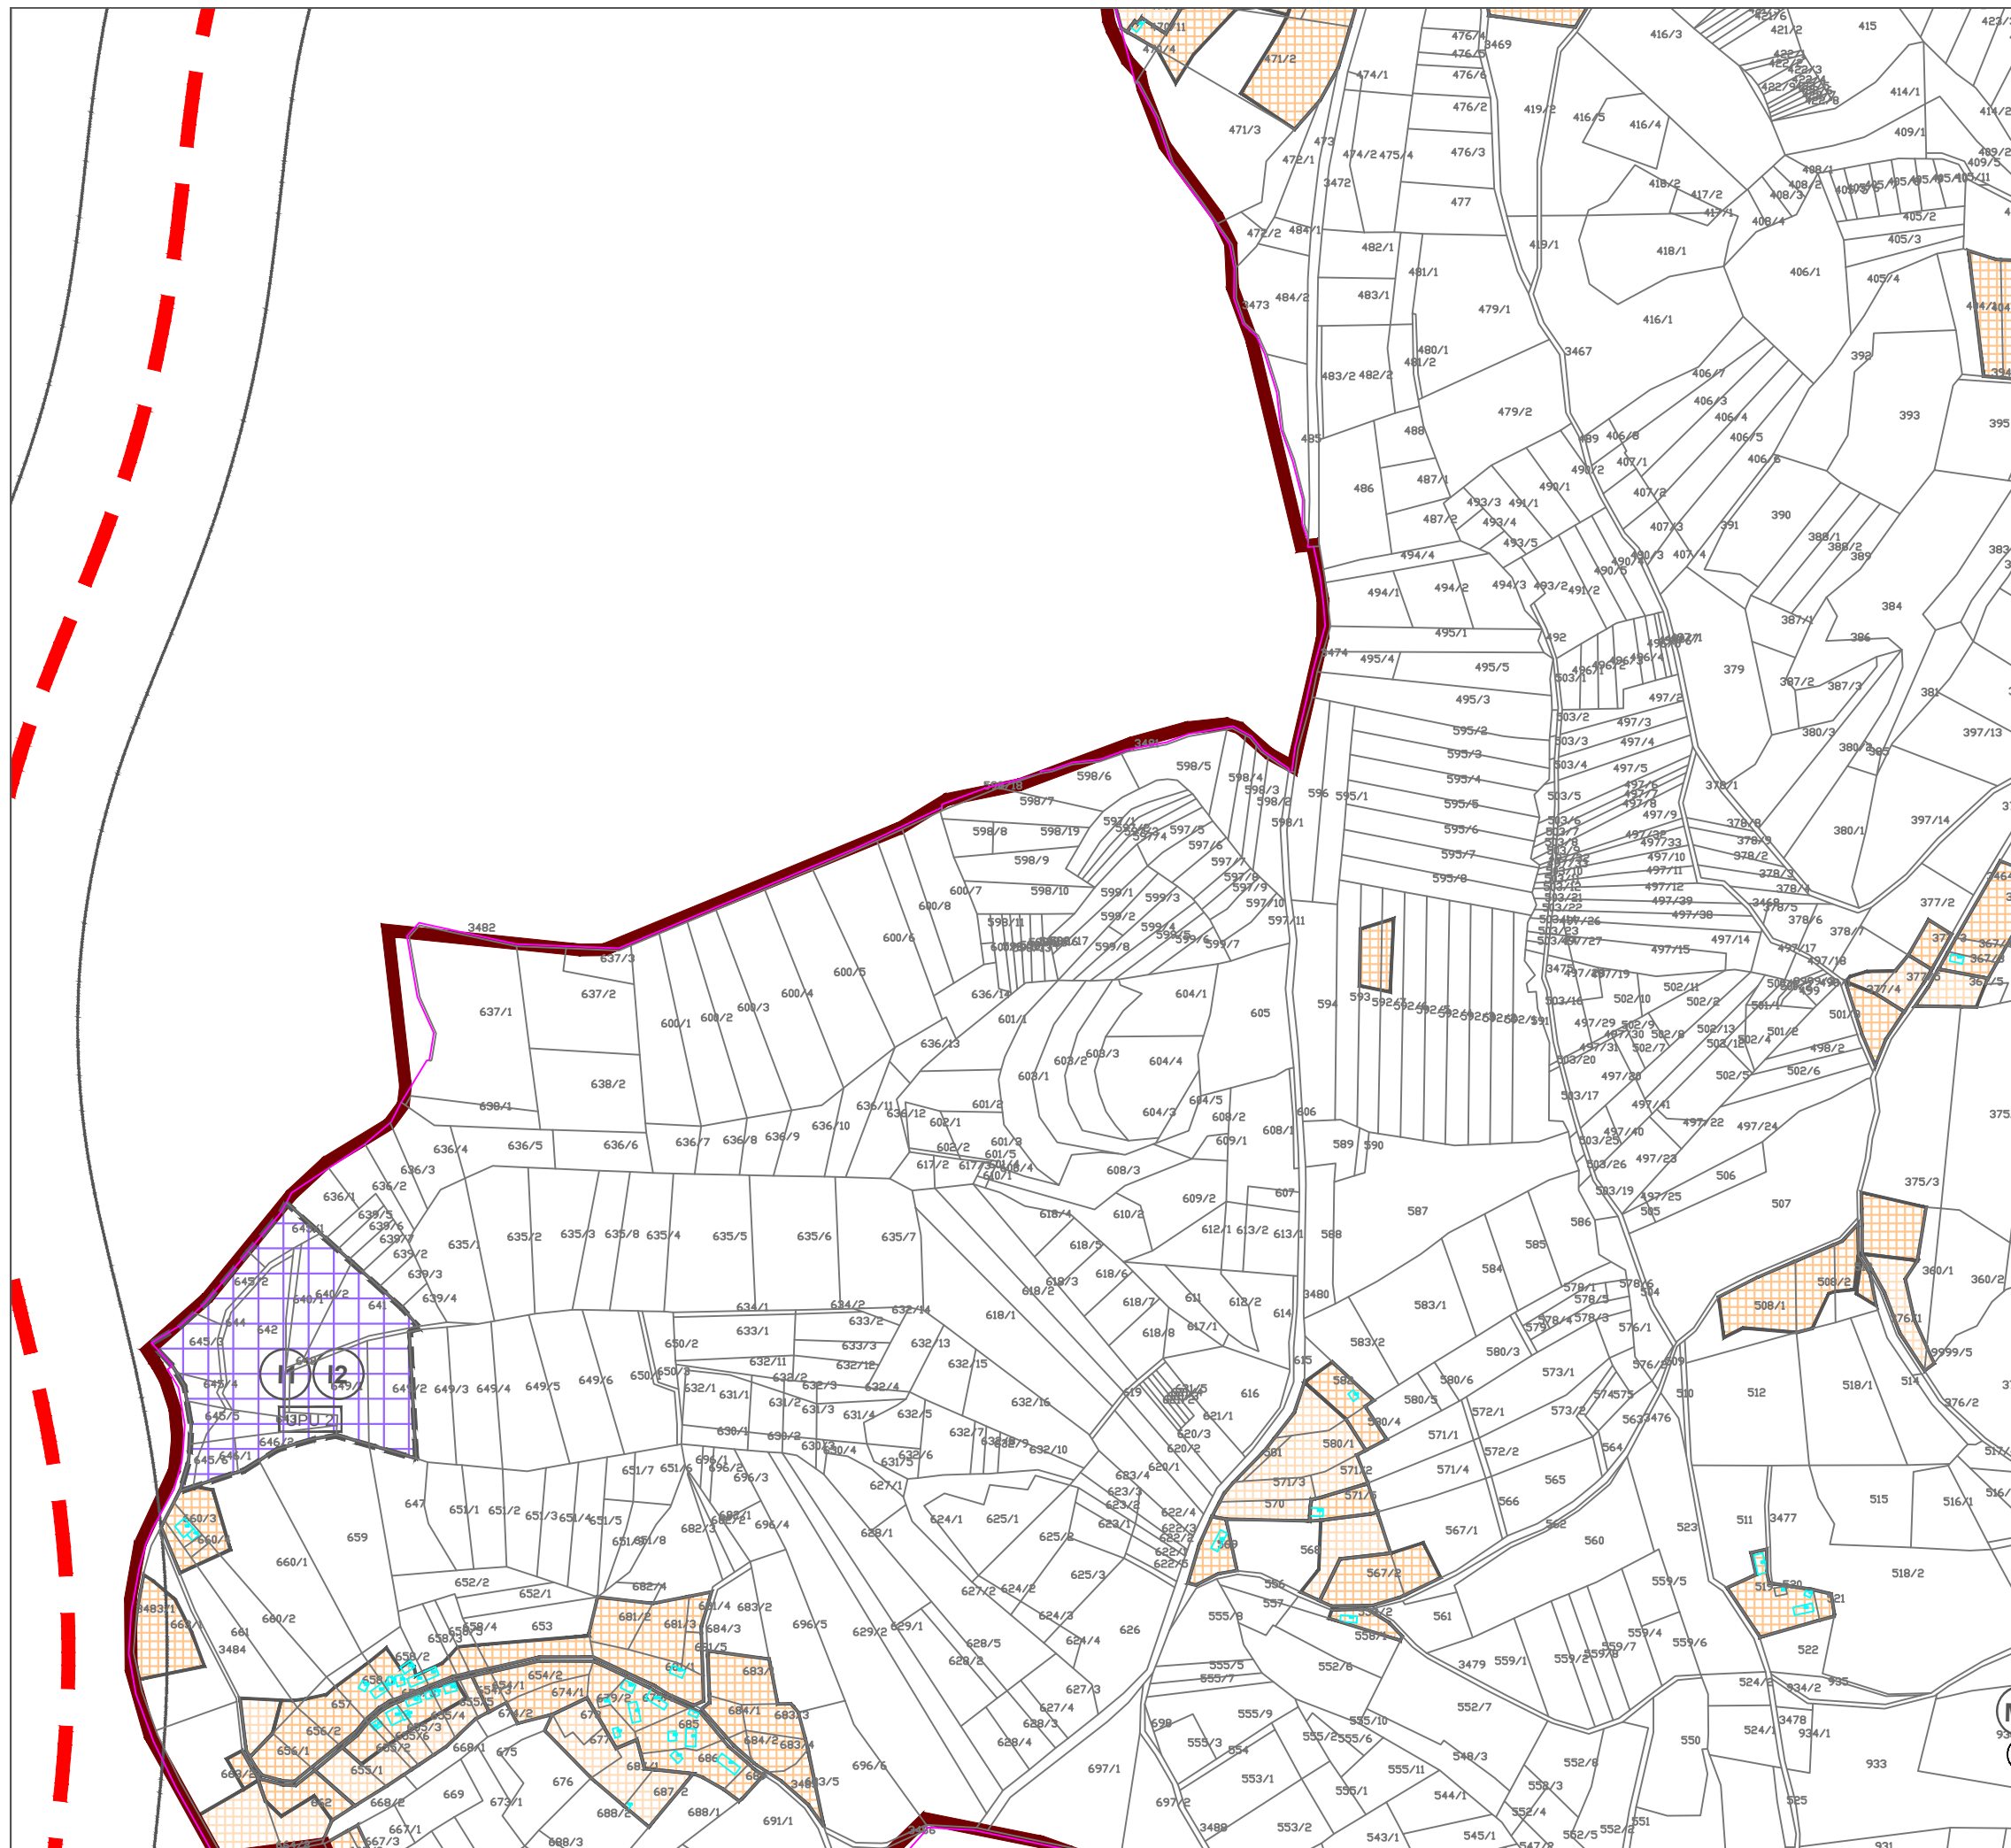

PROSTORNI PLAN UREĐENJA
I. izmjene i dopune
OPĆINA MIHOVLJAN

4. GRAĐEVINSKA PODRUČJA 1 : 5 000

LIST 11 / 24

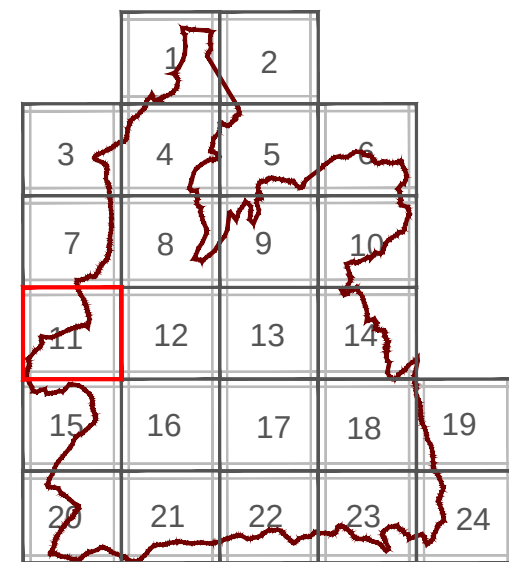

Pečat pravne osobe koja je izradila plan:

Odgovorna osoba:

TEA ERCEG
dipl.ing.arh.
OVLAŠTENA ARHITEKTICA
URBANISTICA
A-U 245

ZAVOD ZA PROSTORNO UREĐENJE
KRAPINSKO-ZAGORSKE ŽUPANIJE